




DETALLE UNION MODULOS TIPO 1

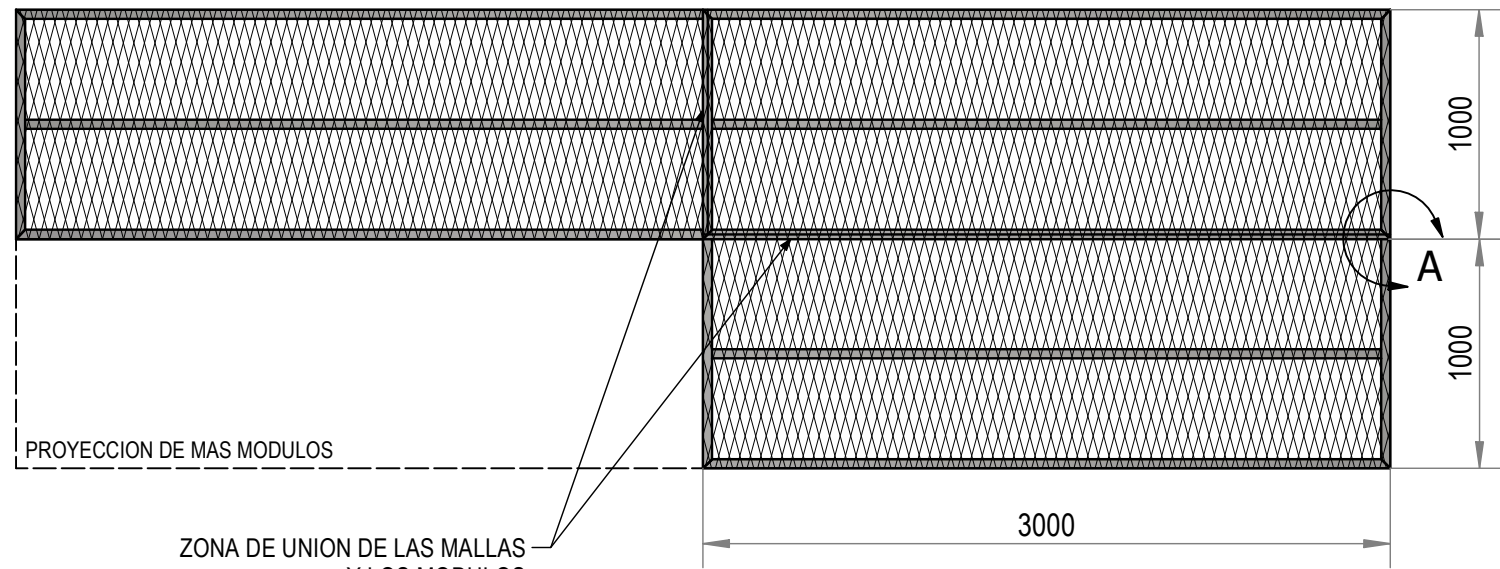

DETALLE PERFILES MODULO TIPO 1

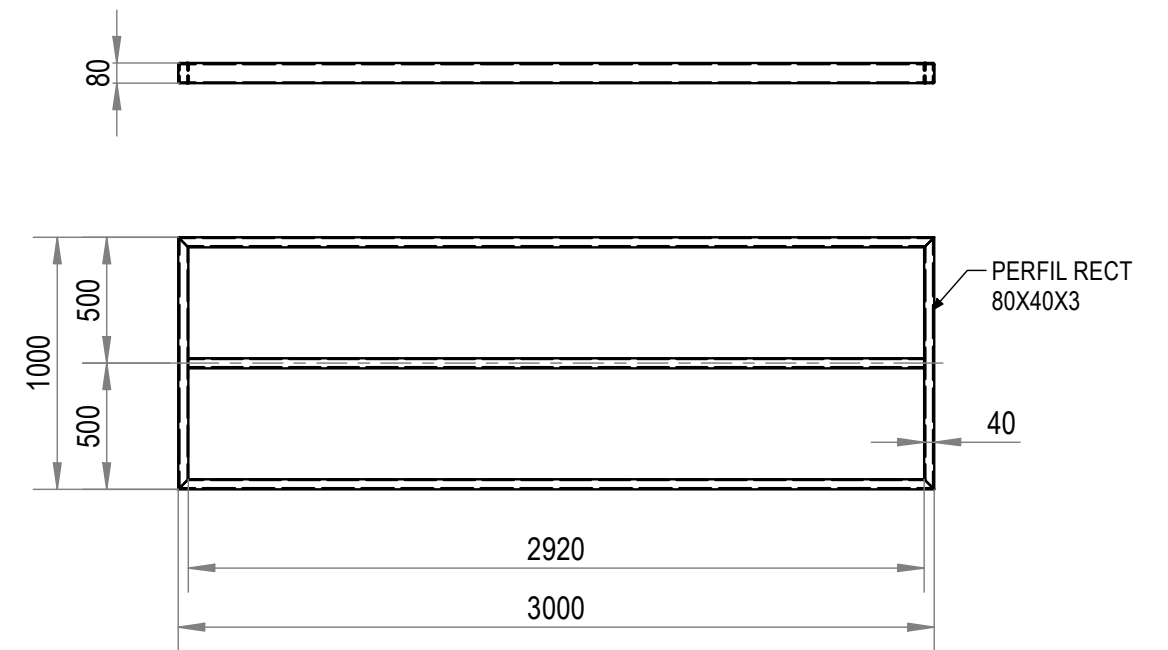


DETALLE - A

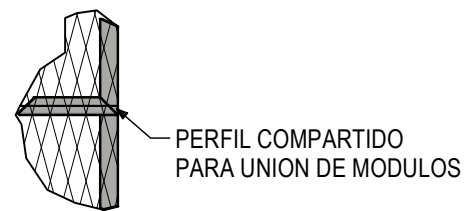

NOTAS:

- Cumple con Norma NCh 1537
- Resistencia 400 kg/m²
- Perfiles Rectangulares 80x40x3 - A. Carbono
- Malla MEDESTUK 62x25x9x4

DETALLE MODULO TIPO 1 Con Malla MEDESTUK 62x25x9x4

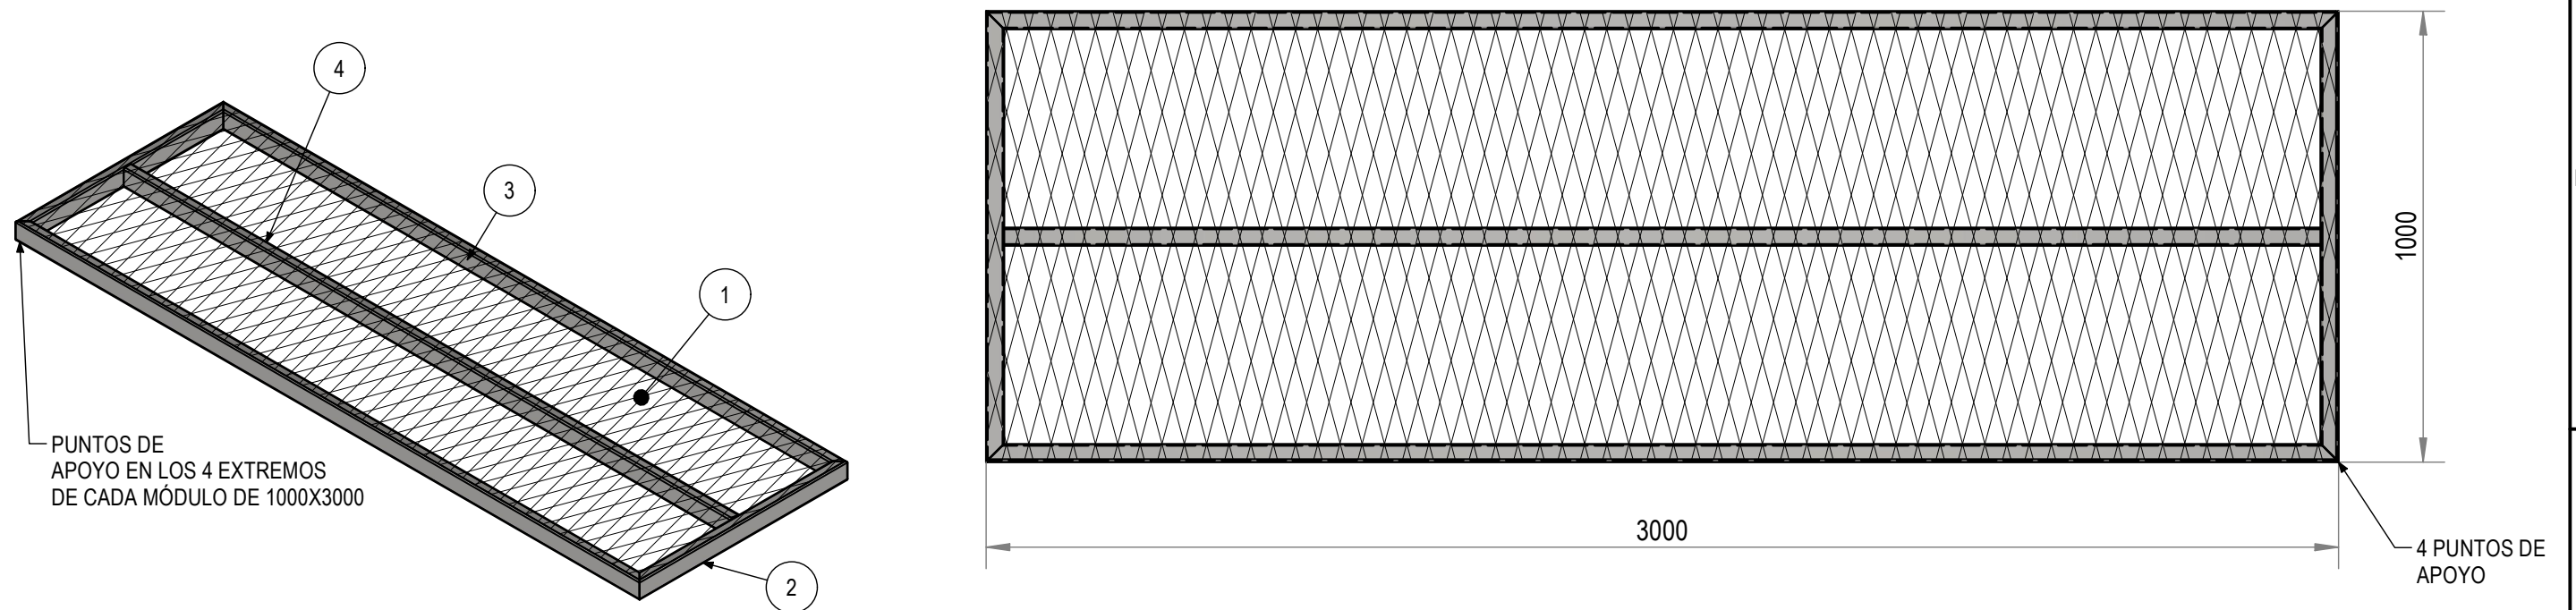

LISTA DE PIEZAS

ELEMENTO	CTDAD	Nº DE PIEZA	DESCRIPCIÓN
1	1	MALLA MEDESTUK 62X25X9X4 - ANCHO 1000 mm	ACERO A36 / SAE 1010
2	2	PERFIL TUBULAR RECTANGULAR - 80 x 40 x 3 - L= 1000	ACERO CARBONO
3	2	PERFIL TUBULAR RECTANGULAR - 80 x 40 x 3 - L= 3000	ACERO CARBONO
4	1	PERFIL RECTANGULAR - 80 x 40 x 3 - L= 2920	ACERO CARBONO

Diseño de Paola Rodriguez	Revisado por A. ECHAVE	Aprobado por A. ECHAVE	Fecha 22-09-2022	Fecha 20-09-2022
			ESTRUCTURA DE PISO TIPO 1	
			PLANO 1 - PERFILES 80X40X3	Edición 1