



### DETALLE UNION MODULOS TIPO 2

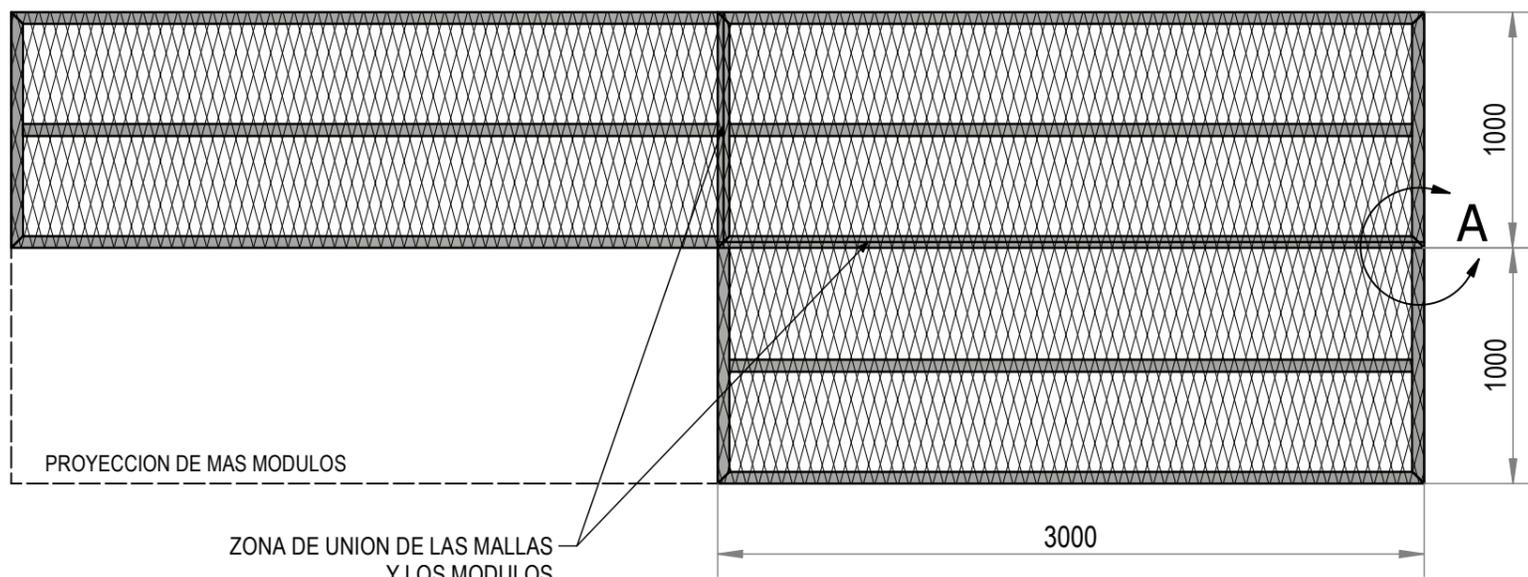


### DETALLE PERFILES MODULO TIPO 2


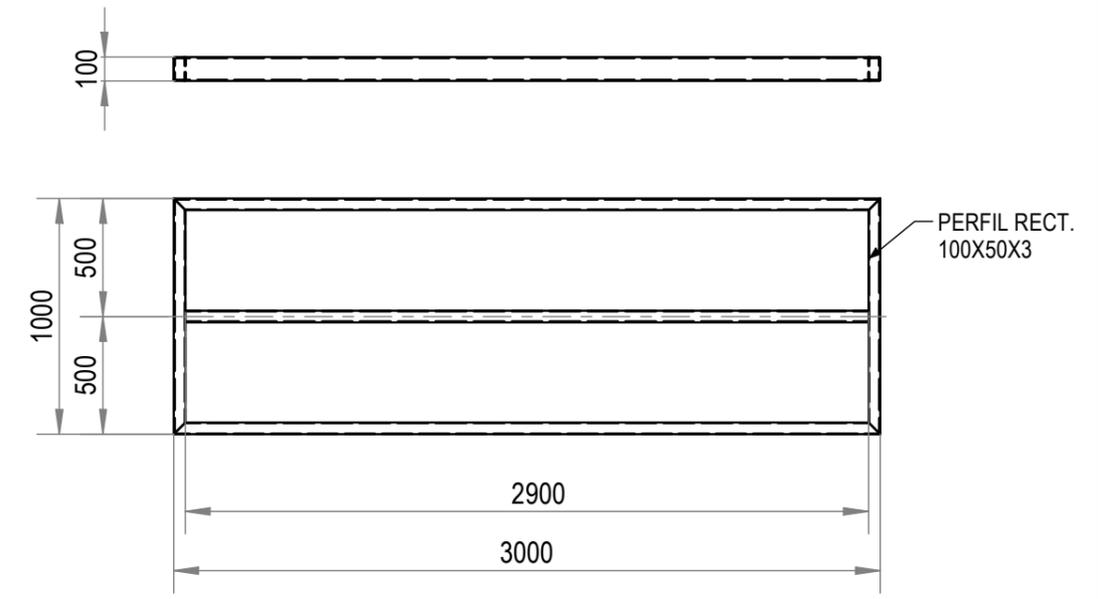


- NOTAS:**
- Cumple con Norma NCh 1537
  - Resistencia 600 kg/m<sup>2</sup>
  - Perfiles Rectangulares 100x50x3 - A. Carbono
  - Malla MEDESTUK 62x25x9x4

### DETALLE - A

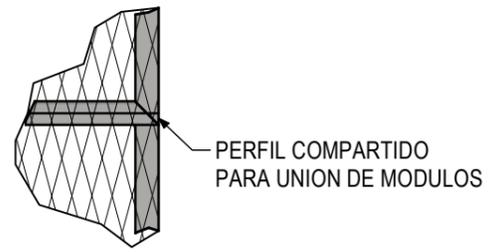

### DETALLE MODULO TIPO 2 Con Malla MEDESTUK 62x25x9x4

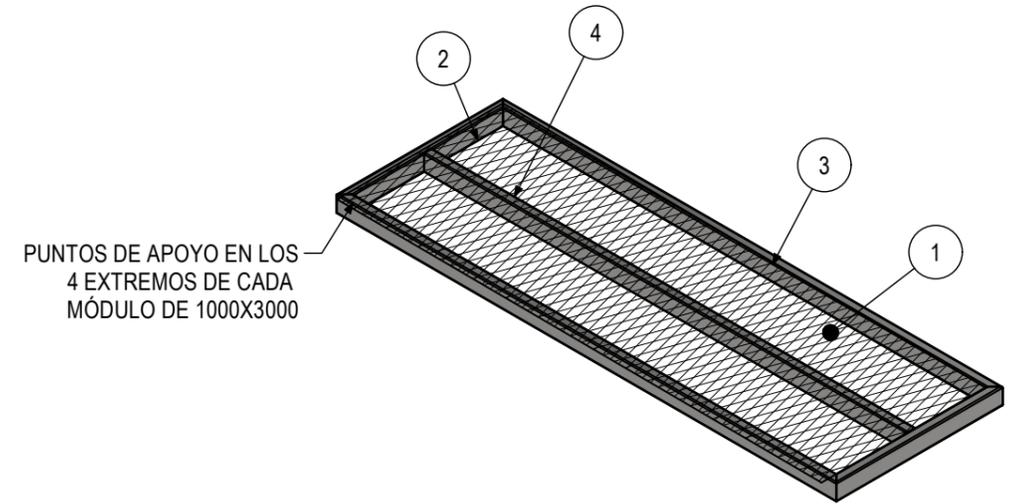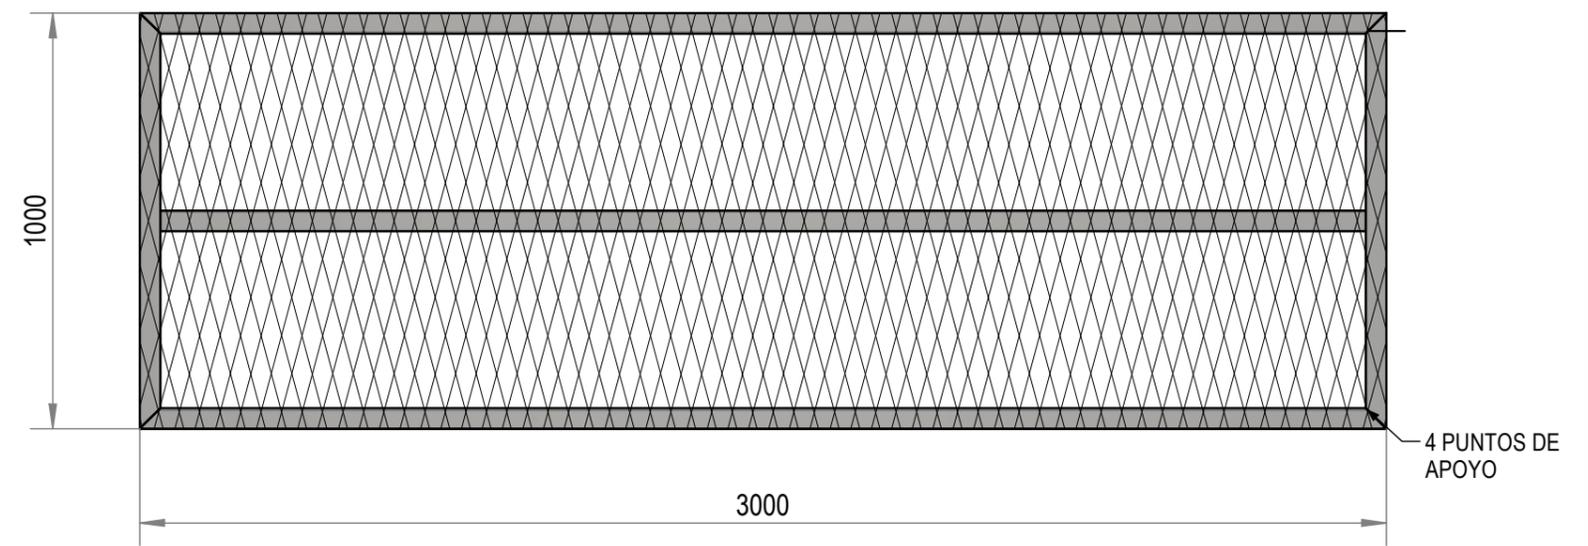

LISTA DE PIEZAS			
ELEMENTO	CTDAD	Nº DE PIEZA	DESCRIPCIÓN
1	1	MALLA MEDESTUK 62X25X9X4 - ANCHO 1000 mm	ACERO A36 / SAE 1010
2	2	PERFIL TUBULAR RECTANGULAR - 100 x 50 x 3 - L= 1000	ACERO CARBONO
3	2	PERFIL TUBULAR RECTANGULAR - 100 x 50 x 3 - L= 3000	ACERO CARBONO
4	1	PERFIL TUBULAR RECTANGULAR - 100 x 50 x 3 - L= 2920	ACERO CARBONO

Diseño de Paola Rodriguez	Revisado por A. ECHAVE	Aprobado por A. ECHAVE	Fecha 22-09-2022	Fecha 20-09-2022
			ESTRUCTURA DE PISO TIPO 2	
			PLANO 2 - PERFILES 100X50X3	Edición 1